

Agenzia del Territorio
CATASTO FABBRICATI
Ufficio Provinciale di
Caserta

Dichiarazione protocollo n. CE0080777 del 07/02/2011

Planimetria di u.i.u. in Comune di San Nicola La Strada

Via Patturelli

civ. SNC

Identificativi Catastali:

Sezione:

Foglio: 5

Particella: 5343

Subalterno: 30

Compilata da:

Tartaglione Raffaele

Iscritto all'albo:

Architetti


Prov. Caserta

N. 2150

Scheda n. 1

Scala 1:200

Pianta Piano Terra
H=2.75mt
Scala "B" Interno 3

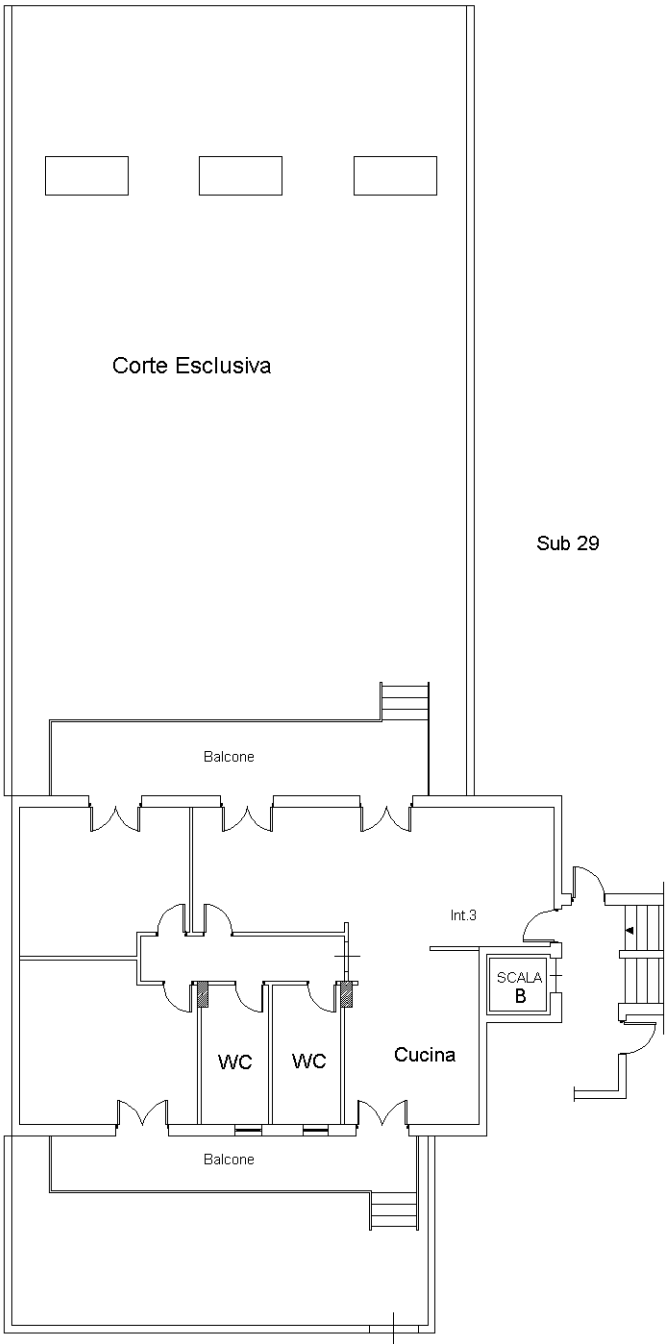

Ultima planimetria in atti

Sub 46