

Agenzia delle Entrate  
CATASTO FABBRICATI  
Ufficio Provinciale di  
Caserta

Dichiarazione protocollo n. CE0033788 del 21/05/2020

Planimetria di u.i.u. in Comune di Caserta

Via Giotto

civ. 22

Identificativi Catastali:

Sezione:

Foglio: 35

Particella: 5048

Subalterno: 75

Compilata da:

Giaquinto Pasquale

Iscritto all'albo:  
Architetti



Prov. Caserta

N. 2817

Scheda n. 1

Scala 1:200

Pianta Piano Terra

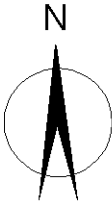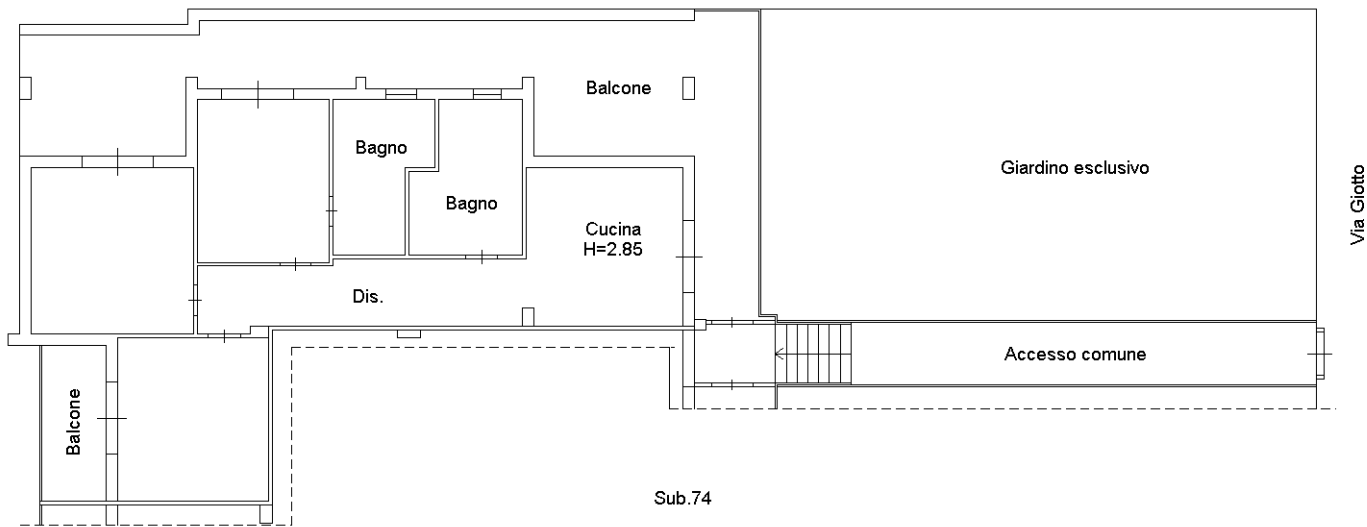

Ultima planimetria in atti